


<b>מצב מאושר</b>	
תכנית מסי תתל\164	
מתקן אגירת אנרגיה - יונתן	
גליון 1 מתוך 1	
תחולה	רקע
תיאור	תכנית
תאריך עריכת הנספח	10/01/2024
קני"מ	1:1,250
תרשימים נוספים	
תרשים סביבה	150,000
<b>שמות וזחיתמות:</b>	
עורך הנספח	שם: ברני גסניו
תאריך:	קבוצת דהמפ

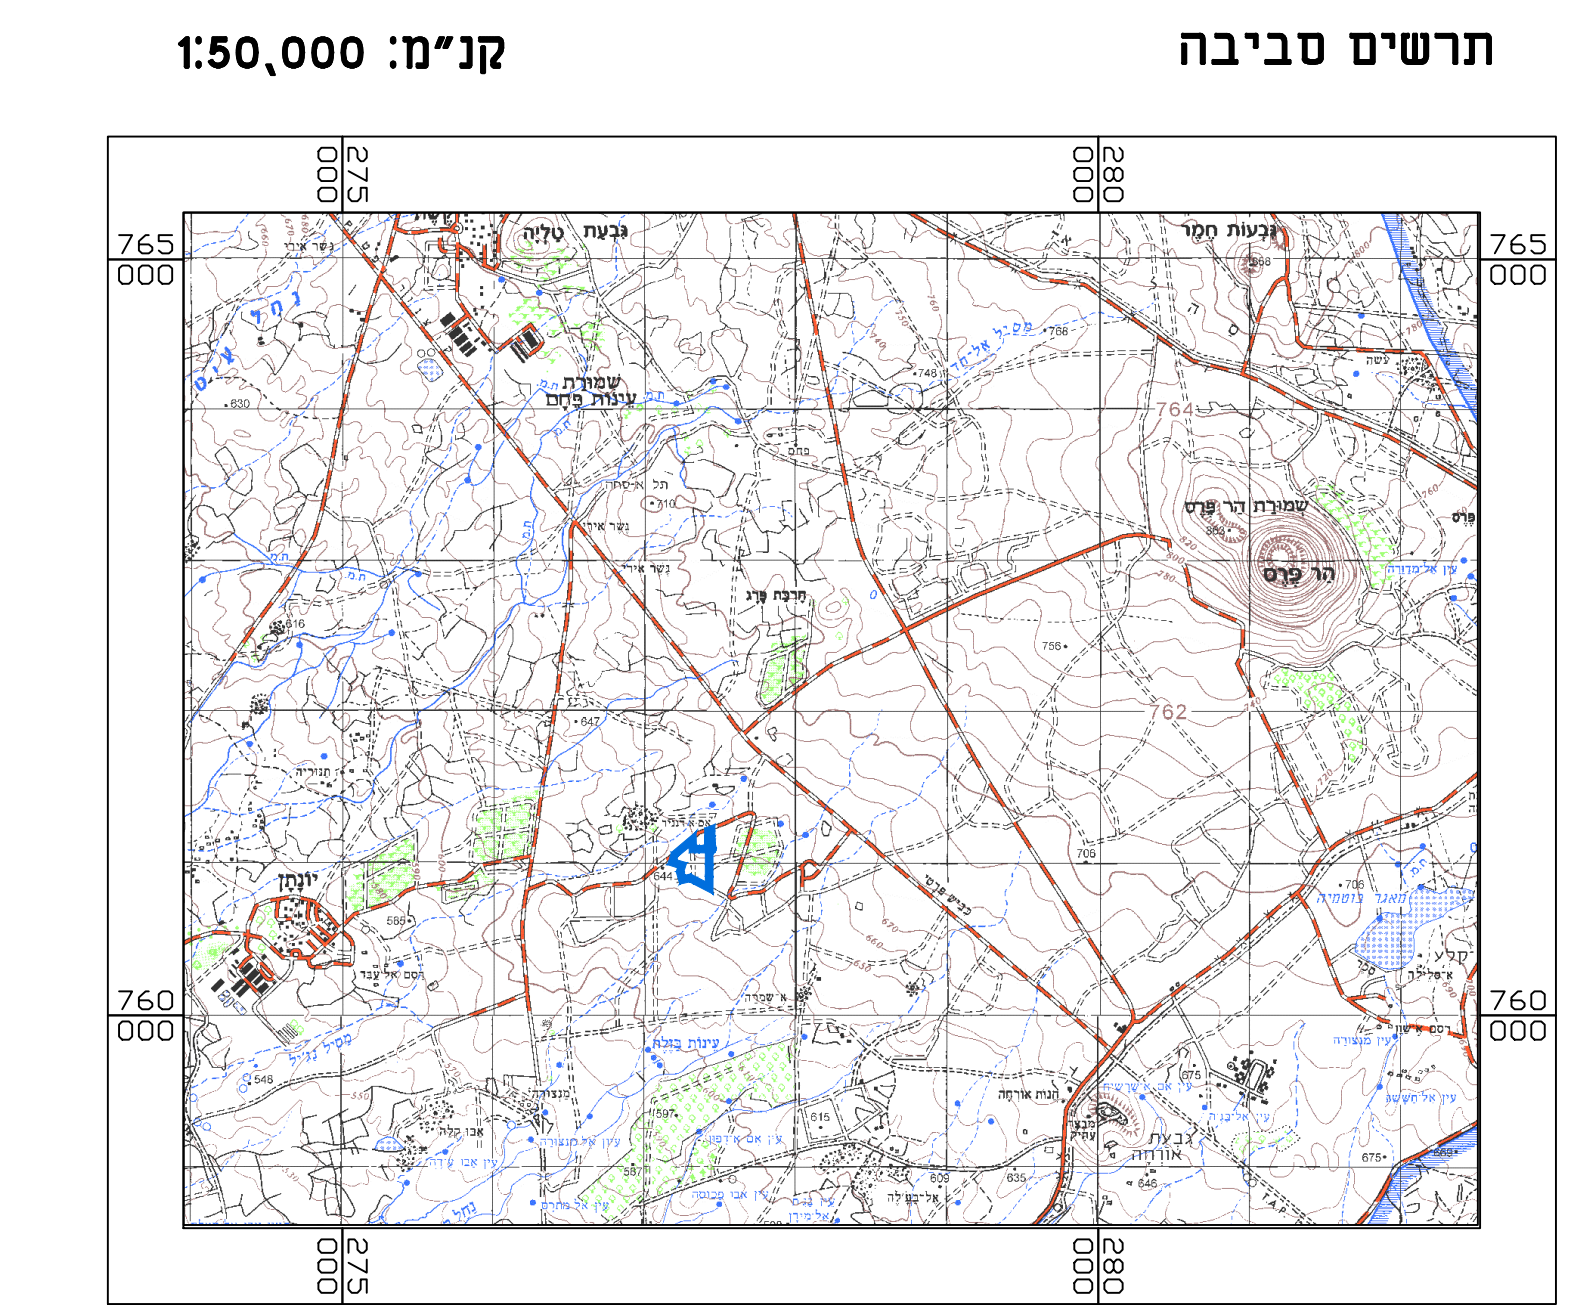

**מקרא**

	קרקע חקלאית
	קרקע חקלאית ומתגנים גודסיים
	מתגנים גודסיים
	קו תחום השפעה
	הגדרות מיוחדות
	גבול מסדרון תשתיות תיק
	קו השמל מוח עליון תיק
	גבול גוש ומספר
	גבול חלקה ומספר
	גבול תכנית
	גבול תכנית מאושרת
	מספר תכנית מאושרת
	מספר הדרך
	קו בנין (מטרס)
	רוחב הדרך (מטרס)
	מגרש בתב"ע

**קבוצת דהמפ**

**דסהמפ** פרייברג  
 תחנת מדינת ארצות הברית בני-ברק  
 מודיעין 52004 בני-ברק 51206 פקס: 03-7516356  
 רחוב בר כוכבא 23 בני-ברק 51206 טל: 03-7541000  
 23 Bar Kochva St., Ben-Brahk 51206 Tel:03-7541000 Fax:03-7516356  
<http://www.dohamp.com>

