



277 000

277 100

277 200

277 300

277 400

277 500

277 600



761 200

761 100

761 000

760 900

760 800

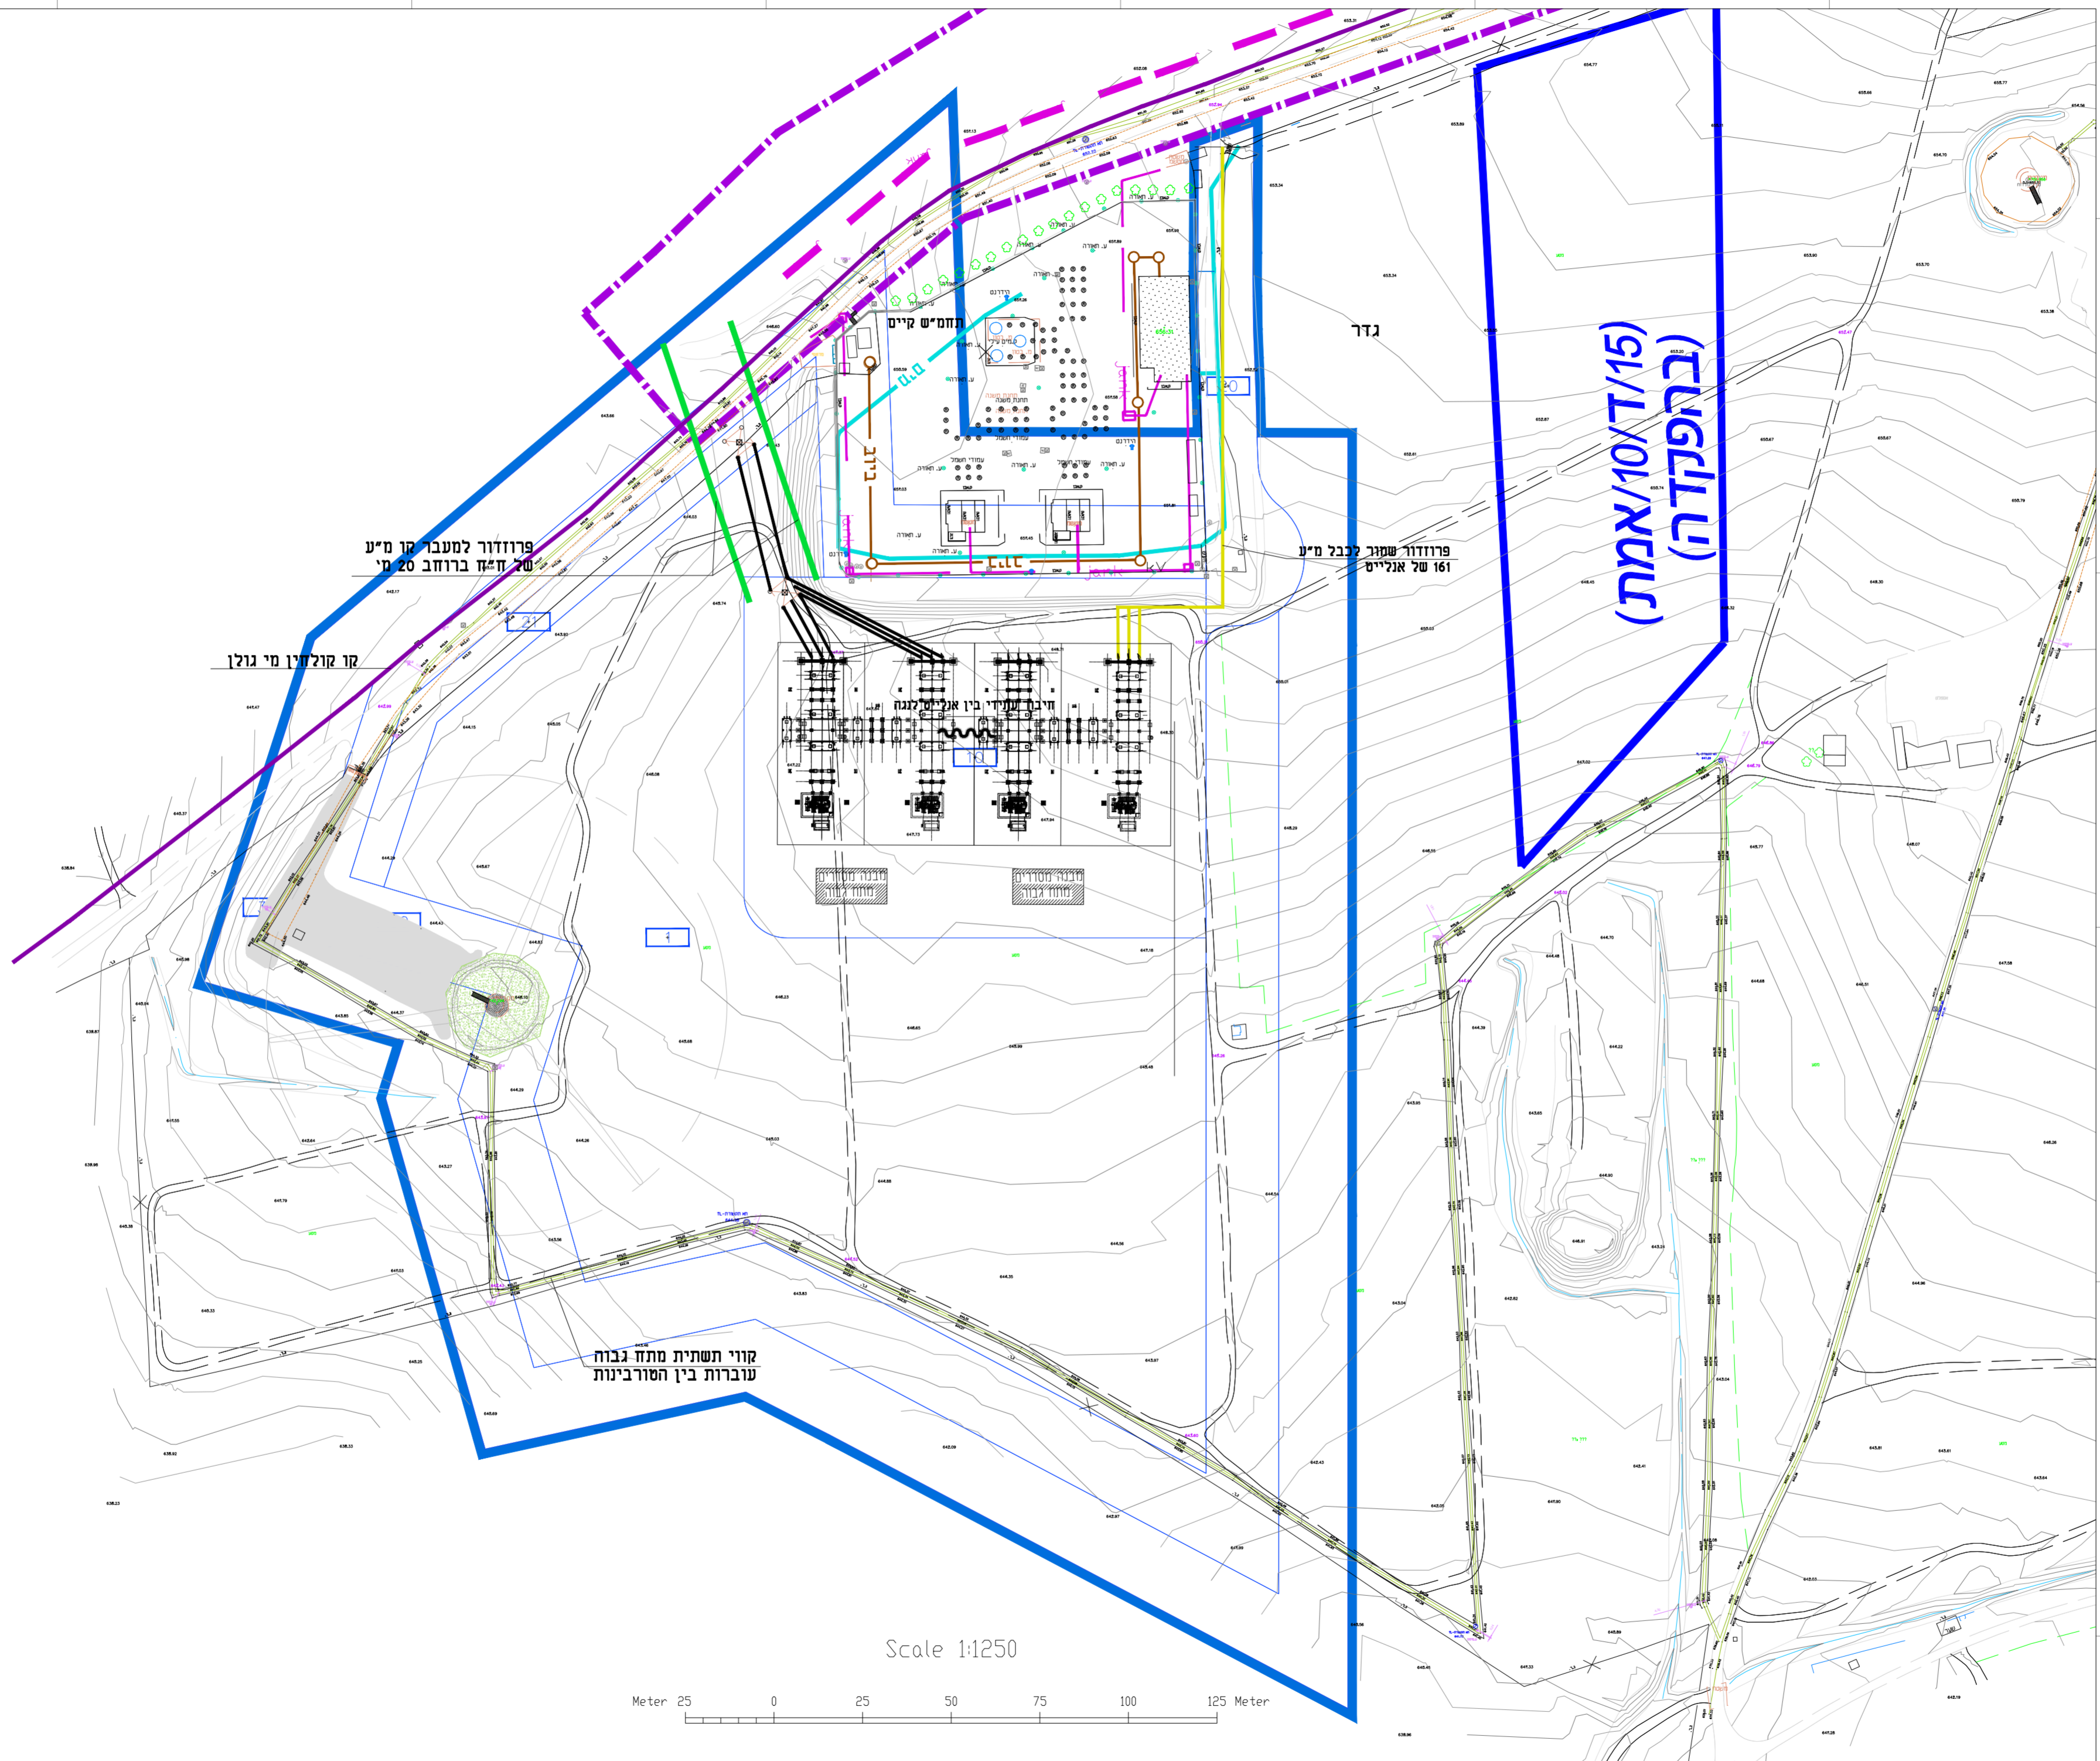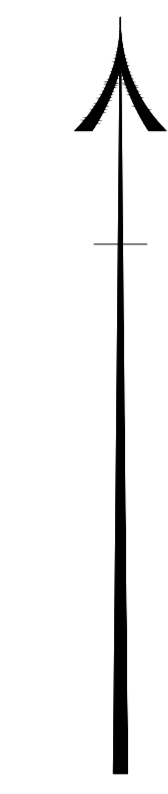

נספח תשתיות

תכנית מסי תת/164

מתקן אגירת אנרגיה - יונתן

גליון 1 מתוך 1

תחולה	רקע
תיאור	תכנית תשתיות
תאריך עריכת הנספח	07\07\2024
קני"מ	1:1250
תרשימים נוספים	

שמות וזיהומות:

שם:	דנאל בר קסה
תאריך:	א.ב. מתכנים
עורך הנספח	

מקרא

	עמוד טורבינה
	פיתוח סביב טורבינה
	אספלט
	גבול מסדרון תשתיות ת"ק
	קו חשמל מתח עליון ת"ק
	פרוזדור למעבר קו מ"ע
	פרוזדור שמור לכבל מ"ע
	חיבור עתידי בין אינטל כנדה
	מופה-קו מתח גבוה
	תא תקשורת
	תא תקשורת-TL-780.70
	גבול ומספר תא שטח

Scale 1:1250

